

Haus A

Untergeschoss




Alte Mühle
SUHR



Planstand

Bautechnische und ausführungsbedingte Änderungen, Anpassungen und Toleranzen sowie Materialwechsel bleiben bis Bauvollendung vorbehalten. Bei den Flächen handelt es sich um Circa-Angaben.
Stand Mai 2025.

altemuehle-suhr.ch

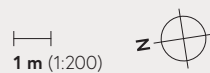

Beratung & Vermietung

Primus Property AG
CH-5000 Aarau, +41 62 503 71 81
info@pripro.ch

Wohnung A.0.1

Erdgeschoss

4½ Zimmer-Wohnung



Alte Mühle
SUHR



Nettowohnfläche	123.3 m ²
Loggia	10.5 m ²
Keller	11.3 m ²


Nettowohnfläche

Wohnfläche (Innenkant) inklusiv nicht tragende Innenwände, Reduit exklusiv Loggien/Terrassen, Aussenwände, Schächte, tragende Innenwände und Keller.

Planstand

Bautechnische und ausführungsbedingte Änderungen, Anpassungen und Toleranzen sowie Materialwechsel bleiben bis Bauvollendung vorbehalten. Bei den Flächen handelt es sich um Circa-Angaben. Stand Mai 2025.

altemuehle-suhr.ch

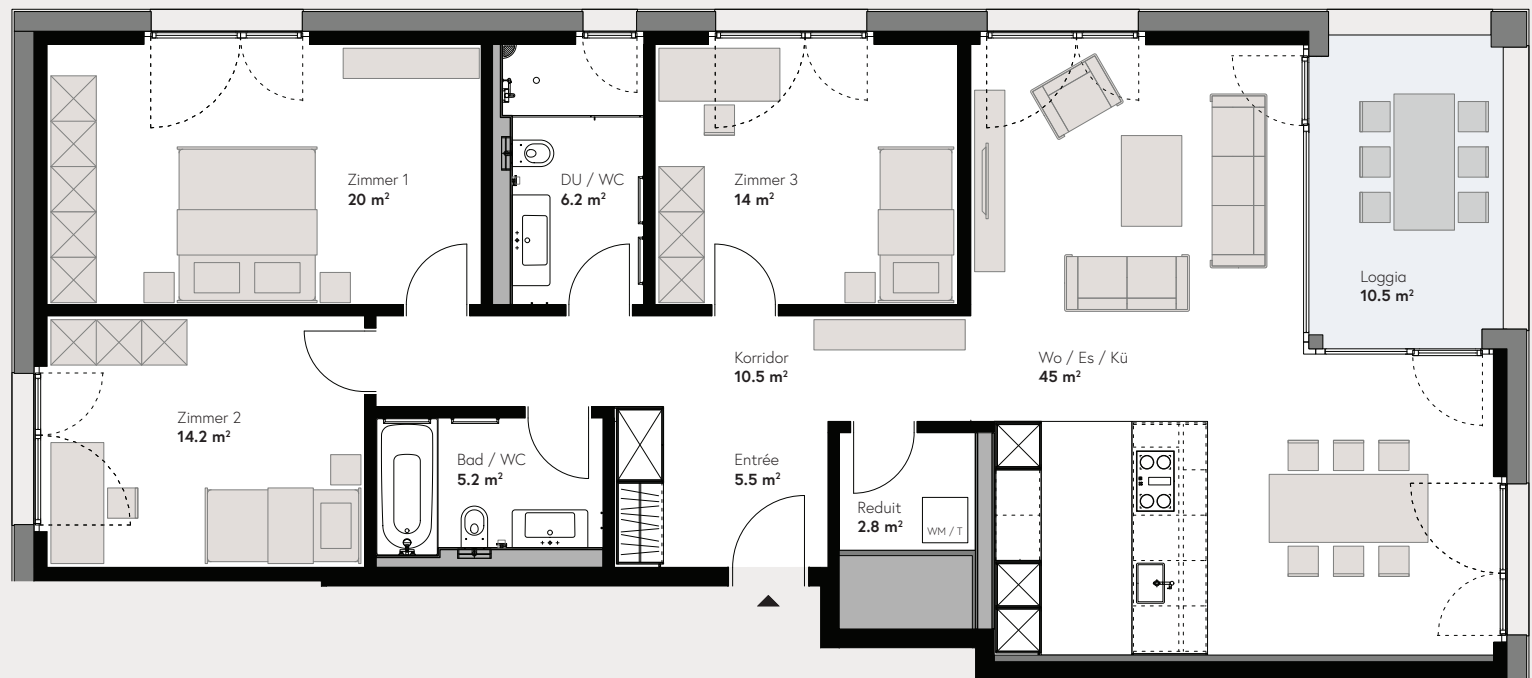

Beratung & Vermietung

Primus Property AG
CH-5000 Aarau, +41 62 503 71 81
info@pripro.ch

Wohnung A.0.2

Erdgeschoss

5½ Zimmer-Wohnung



Alte Mühle
SUHR



Nettowohnfläche	137.2 m ²
Loggia	17.2 m ²
Keller	11.3 m ²



Nettowohnfläche

Wohnfläche (Innenkant) inklusiv nicht tragende Innenwände, Reduit exklusiv Loggien/Terrassen, Aussenwände, Schächte, tragende Innenwände und Keller.

Planstand

Bautechnische und ausführungsbedingte Änderungen, Anpassungen und Toleranzen sowie Materialwechsel bleiben bis Bauvollendung vorbehalten. Bei den Flächen handelt es sich um Circa-Angaben. Stand Mai 2025.

altemuehle-suhr.ch

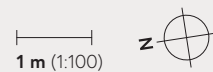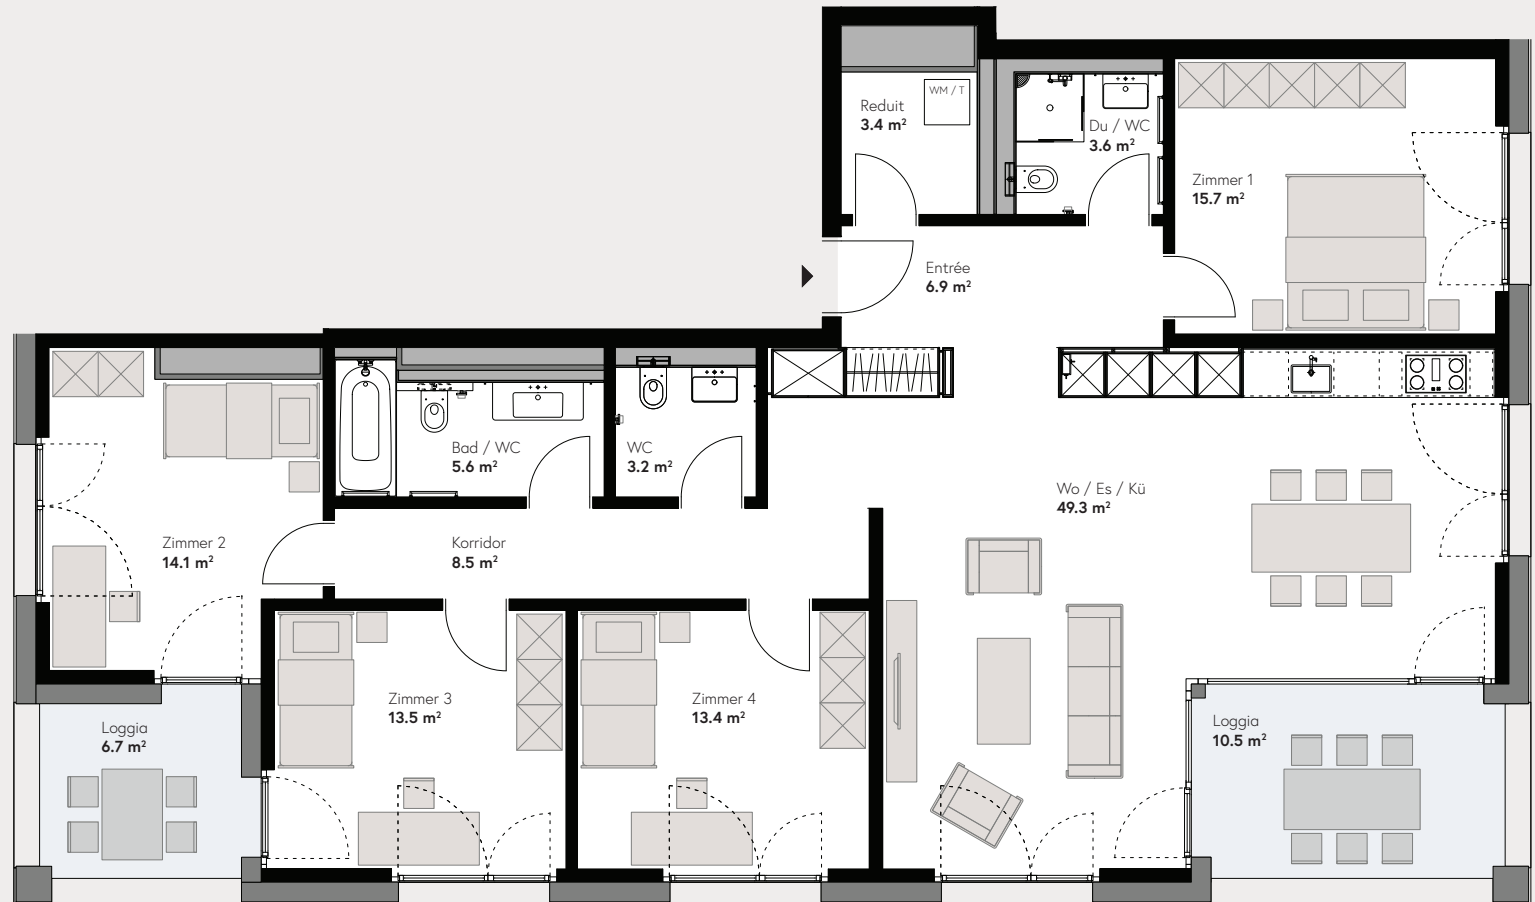

Beratung & Vermietung

Primus Property AG
CH-5000 Aarau, +41 62 503 71 81
info@pripo.ch

Wohnung A.1.3

1. Obergeschoss

4½ Zimmer-Wohnung



Alte Mühle
SUHR



Nettowohnfläche	123.4 m ²
Loggia	11.8 m ²
Keller	11.7 m ²



Nettowohnfläche

Wohnfläche (Innenkant) inklusiv nicht tragende Innenwände, Reduit exklusiv Loggien/Terrassen, Aussenwände, Schächte, tragende Innenwände und Keller.

Planstand

Bautechnische und ausführungsbedingte Änderungen, Anpassungen und Toleranzen sowie Materialwechsel bleiben bis Bauvollendung vorbehalten. Bei den Flächen handelt es sich um Circa-Angaben. Stand Mai 2025.

altemuehle-suhr.ch

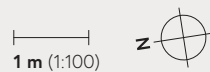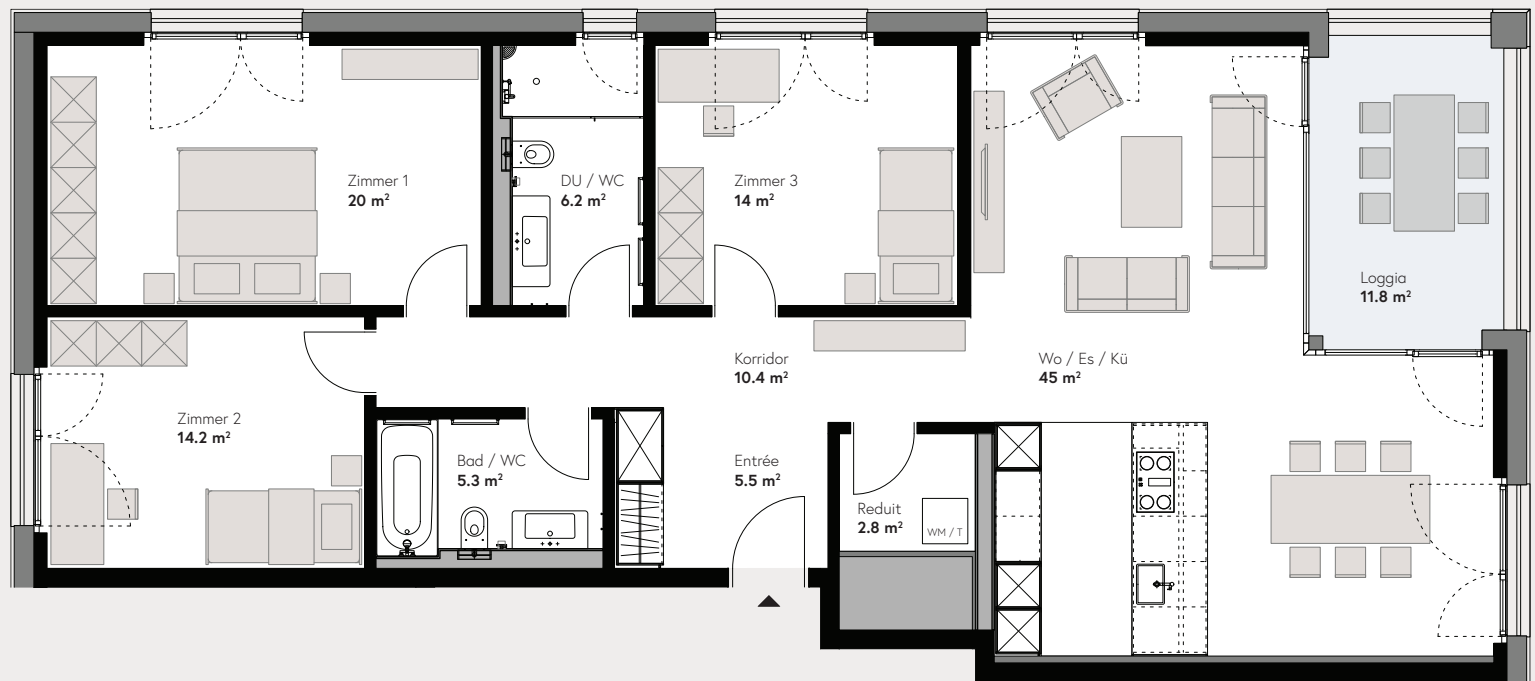

Beratung & Vermietung

Primus Property AG
CH-5000 Aarau, +41 62 503 71 81
info@pripro.ch

Wohnung A.1.4

1. Obergeschoss

3½ Zimmer-Wohnung



Nettowohnfläche	97.9 m ²
Loggia	11.8 m ²
Keller	11.6 m ²


Nettowohnfläche

Wohnfläche (Innenkant) inklusiv nicht tragende Innenwände, Reduit exklusiv Loggien/Terrassen, Aussenwände, Schächte, tragende Innenwände und Keller.

Planstand

Bautechnische und ausführungsbedingte Änderungen, Anpassungen und Toleranzen sowie Materialwechsel bleiben bis Bauvollendung vorbehalten. Bei den Flächen handelt es sich um Circa-Angaben. Stand Mai 2025.

altemuehle-suhr.ch

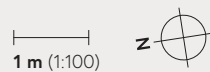

Alte Mühle
SUHR



Beratung & Vermietung

Primus Property AG
CH-5000 Aarau, +41 62 503 71 81
info@pripo.ch

Wohnung A.1.5

1. Obergeschoss

2½ Zimmer-Wohnung



Nettowoohnfläche	63.1 m ²
Loggia	8.4 m ²
Keller	11.9 m ²



Nettowoohnfläche

Wohnfläche (Innenkant) inklusiv nicht tragende Innenwände, Reduit exklusiv Loggien/Terrassen, Aussenwände, Schächte, tragende Innenwände und Keller.

Planstand

Bautechnische und ausführungsbedingte Änderungen, Anpassungen und Toleranzen sowie Materialwechsel bleiben bis Bauvollendung vorbehalten. Bei den Flächen handelt es sich um Circa-Angaben. Stand Mai 2025.

altemuehle-suhr.ch

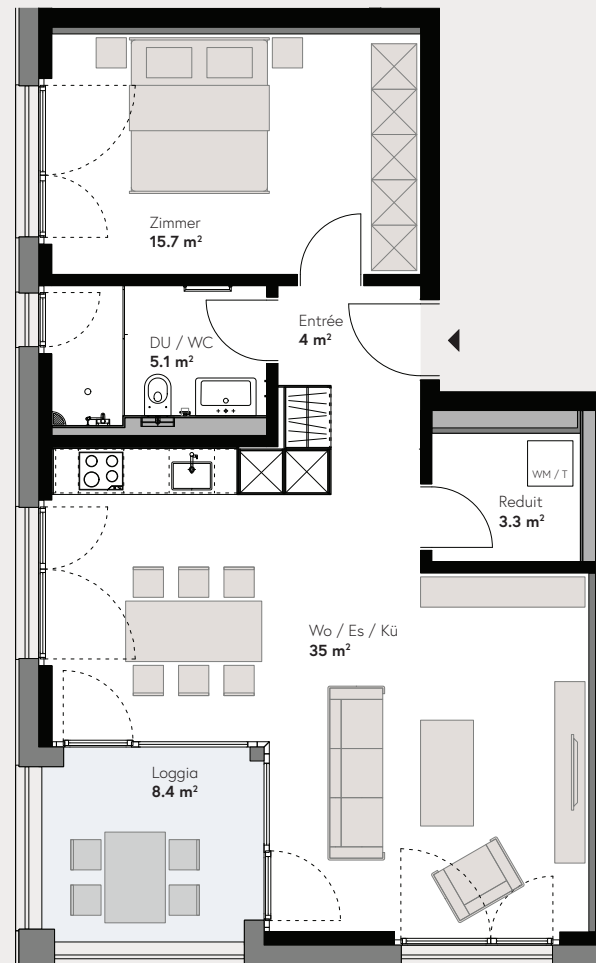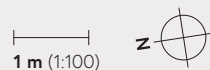

Alte Mühle
SUHR



Beratung & Vermietung

Primus Property AG
CH-5000 Aarau, +41 62 503 71 81
info@pripro.ch


Wohnung A.2.6

2. Obergeschoss

4½ Zimmer-Wohnung



Alte Mühle
SUHR

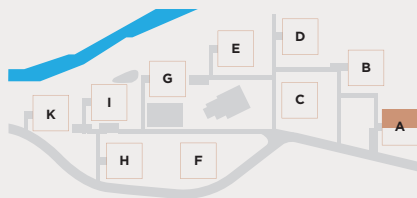

Nettowohnfläche	123.4 m ²
Loggia	11.8 m ²
Keller	11.9 m ²



Nettowohnfläche

Wohnfläche (Innenkant) inklusiv nicht tragende Innenwände, Reduit exklusiv Loggien/Terrassen, Aussenwände, Schächte, tragende Innenwände und Keller.

Planstand

Bautechnische und ausführungsbedingte Änderungen, Anpassungen und Toleranzen sowie Materialwechsel bleiben bis Bauvollendung vorbehalten. Bei den Flächen handelt es sich um Circa-Angaben. Stand Mai 2025.

altemuehle-suhr.ch

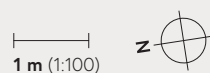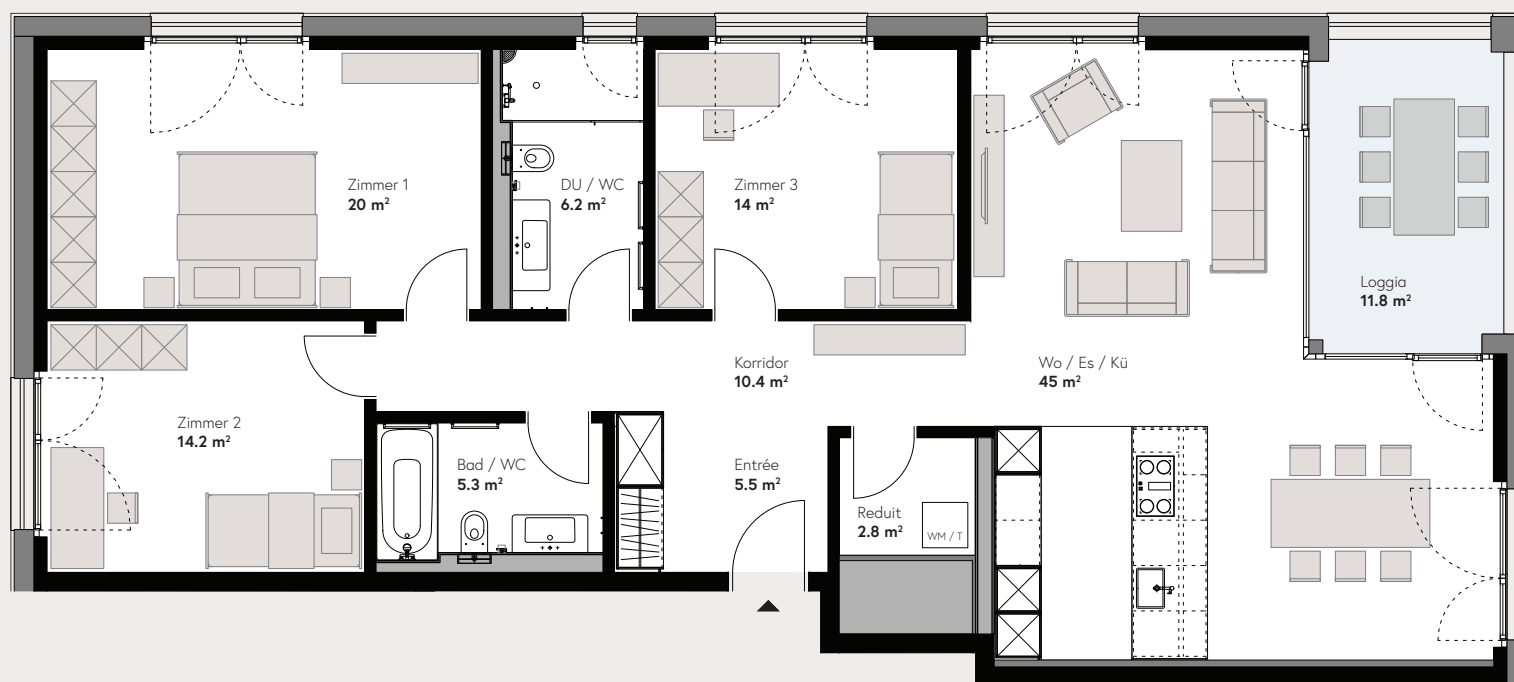

Beratung & Vermietung

Primus Property AG
CH-5000 Aarau, +41 62 503 71 81
info@pripro.ch

Wohnung A.2.7

2. Obergeschoss

3½ Zimmer-Wohnung



Nettowohnfläche	97.5 m ²
Loggia	11.8 m ²
Keller	11.9 m ²


Nettowohnfläche

Wohnfläche (Innenkant) inklusiv nicht tragende Innenwände, Reduit exklusiv Loggien/Terrassen, Aussenwände, Schächte, tragende Innenwände und Keller.

Planstand

Bautechnische und ausführungsbedingte Änderungen, Anpassungen und Toleranzen sowie Materialwechsel bleiben bis Bauvollendung vorbehalten. Bei den Flächen handelt es sich um Circa-Angaben. Stand Mai 2025.

altemuehle-suhr.ch

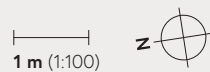

Alte Mühle
SUHR



Beratung & Vermietung

Primus Property AG
CH-5000 Aarau, +41 62 503 71 81
info@pripo.ch

Wohnung A.2.8

2. Obergeschoss

2½ Zimmer-Wohnung



Nettowohnfläche	63.1 m ²
Loggia	8.4 m ²
Keller	11.9 m ²


Nettowohnfläche

Wohnfläche (Innenkant) inklusiv nicht tragende Innenwände, Reduit exklusiv Loggien/Terrassen, Aussenwände, Schächte, tragende Innenwände und Keller.

Planstand

Bautechnische und ausführungsbedingte Änderungen, Anpassungen und Toleranzen sowie Materialwechsel bleiben bis Bauvollendung vorbehalten. Bei den Flächen handelt es sich um Circa-Angaben. Stand Mai 2025.

altemuehle-suhr.ch

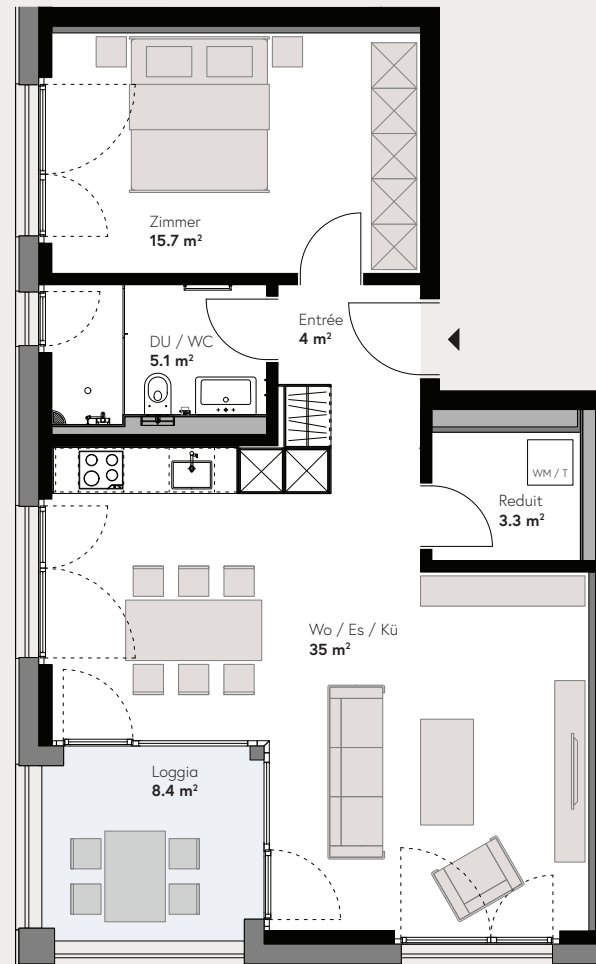

Alte Mühle
SUHR



Beratung & Vermietung

Primus Property AG
CH-5000 Aarau, +41 62 503 71 81
info@pripro.ch

Wohnung A.3.9

Attika



Alte Mühle
SUHR

3½ Zimmer-Wohnung



Nettowohnfläche	74.2 m ²
Terrasse	83.2 m ²
Keller	11.9 m ²


Nettowohnfläche

Wohnfläche (Innenkant) inklusiv nicht tragende Innenwände, Reduit exklusiv Loggien/Terrassen, Aussenwände, Schächte, tragende Innenwände und Keller.

Planstand

Bautechnische und ausführungsbedingte Änderungen, Anpassungen und Toleranzen sowie Materialwechsel bleiben bis Bauvollendung vorbehalten. Bei den Flächen handelt es sich um Circa-Angaben. Stand Mai 2025.

altemuehle-suhr.ch

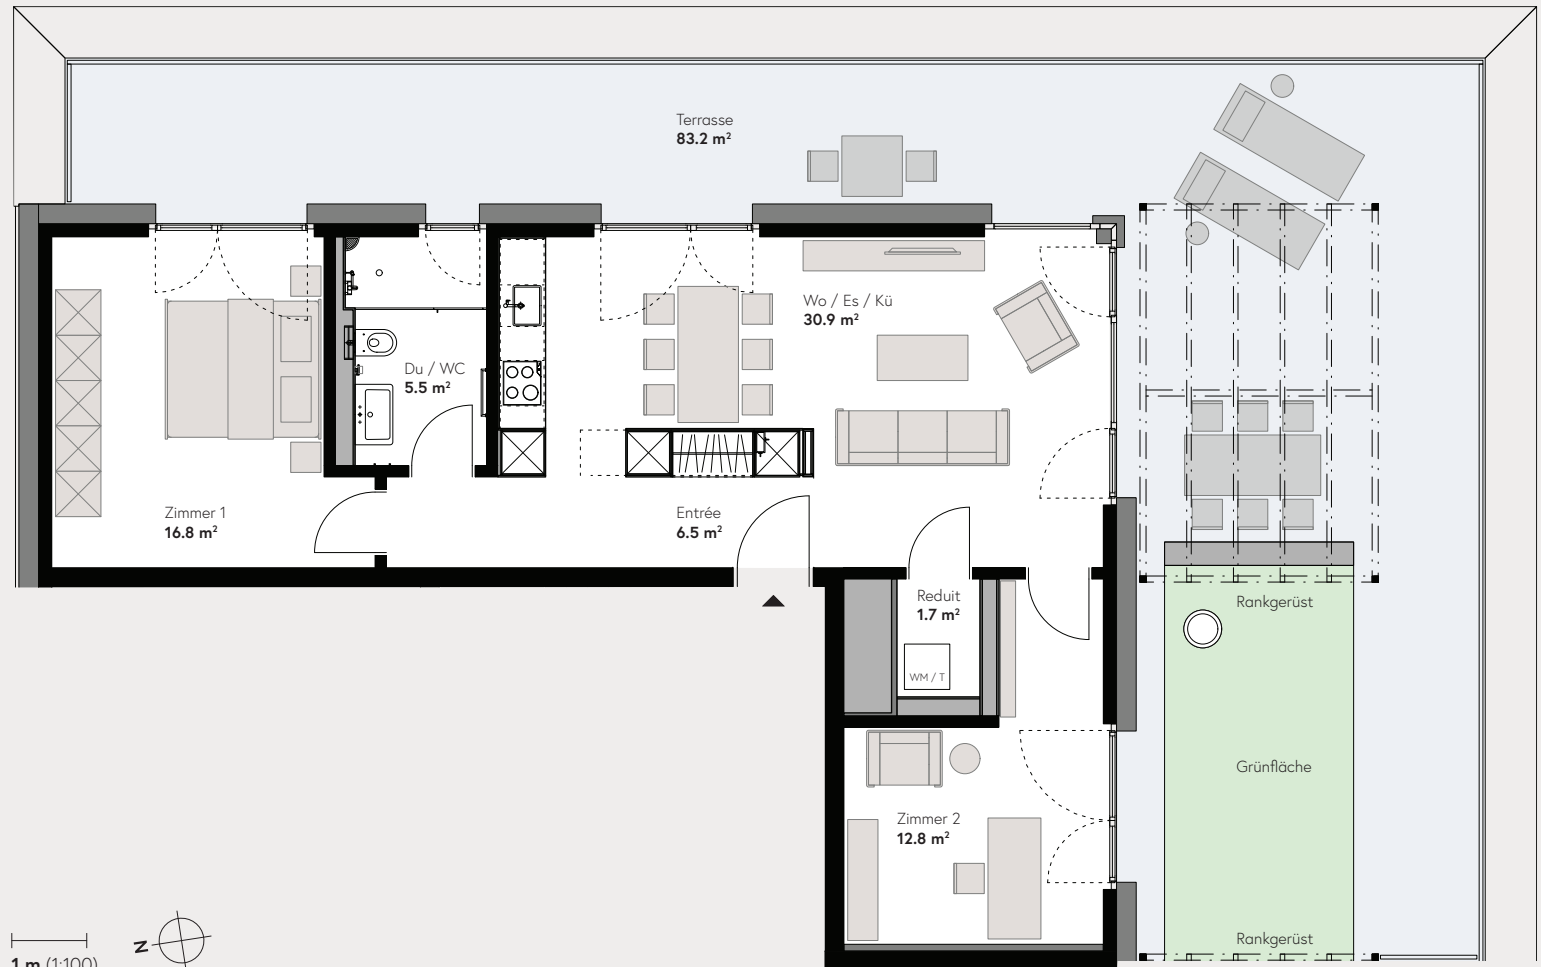


Beratung & Vermietung

Primus Property AG
CH-5000 Aarau, +41 62 503 71 81
info@pripro.ch

Wohnung A.3.10

Attika

3½ Zimmer-Wohnung

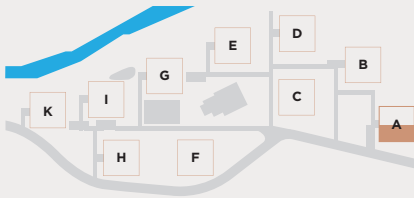

Nettowoohnfläche	82 m ²
Terrasse	60.2 m ²
Keller	11.9 m ²



Nettowoohnfläche

Wohnfläche (Innenkant) inklusiv nicht tragende Innenwände, Reduit exklusiv Loggien/Terrassen, Aussenwände, Schächte, tragende Innenwände und Keller.

Planstand

Bautechnische und ausführungsbedingte Änderungen, Anpassungen und Toleranzen sowie Materialwechsel bleiben bis Bauvollendung vorbehalten. Bei den Flächen handelt es sich um Circa-Angaben. Stand Mai 2025.

altemuehle-suhr.ch

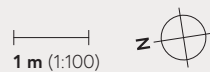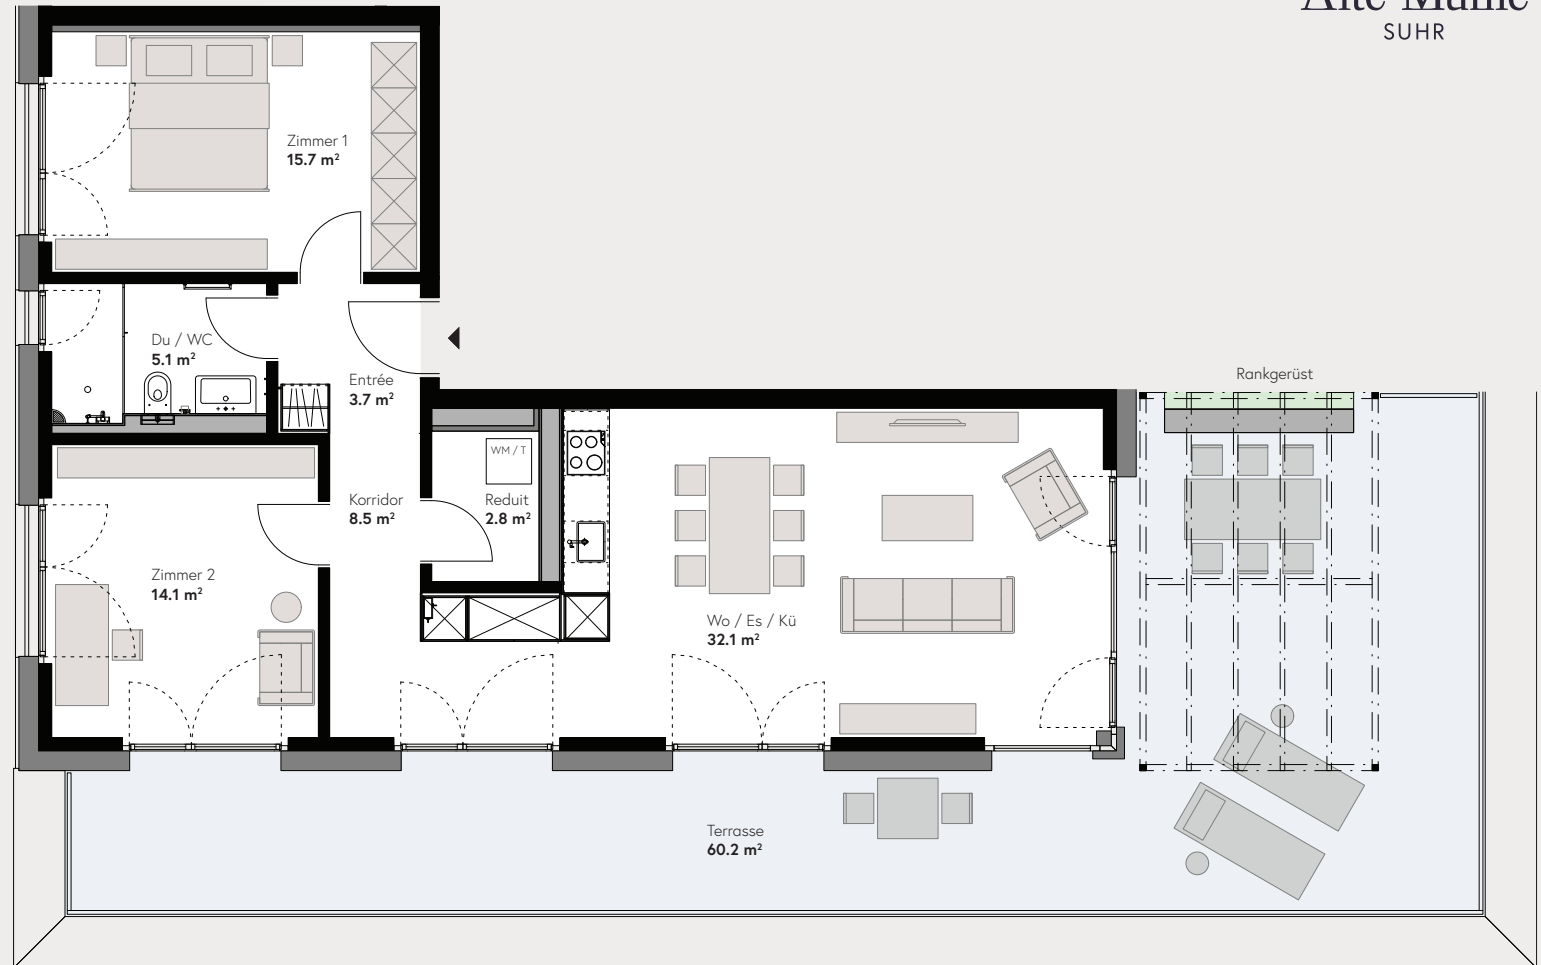

Alte Mühle
SUHR



Beratung & Vermietung

Primus Property AG
CH-5000 Aarau, +41 62 503 71 81
info@pipro.ch