



Alte Mühle
SUHR

Haus D
Untergeschoss



Planstand

Bautechnische und ausführungsbedingte Änderungen, Anpassungen und Toleranzen sowie Materialwechsel bleiben bis Bauvollendung vorbehalten. Bei den Flächen handelt es sich um Circa-Angaben.

Stand Mai 2025.

altemuehle-suhr.ch






Alte Mühle
SUHR

Wohnung D.0.1

Erdgeschoss

4½ Zimmer-Wohnung

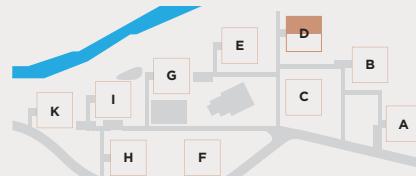

Nettowohnfläche	123.3 m ²
Loggia	10.5 m ²
Keller	8.5 m ²

Nettowohnfläche


Wohnfläche (Innenkant) inklusiv nicht tragende Innenwände, Reduit exklusiv Loggien/Terrassen, Außenwände, Schächte, tragende Innenwände und Keller.

Planstand

Bautechnische und ausführungsbedingte Änderungen, Anpassungen und Toleranzen sowie Materialwechsel bleiben bis Bauvollendung vorbehalten. Bei den Flächen handelt es sich um Circa-Angaben.

Stand Mai 2025.

altemuehle-suhr.ch

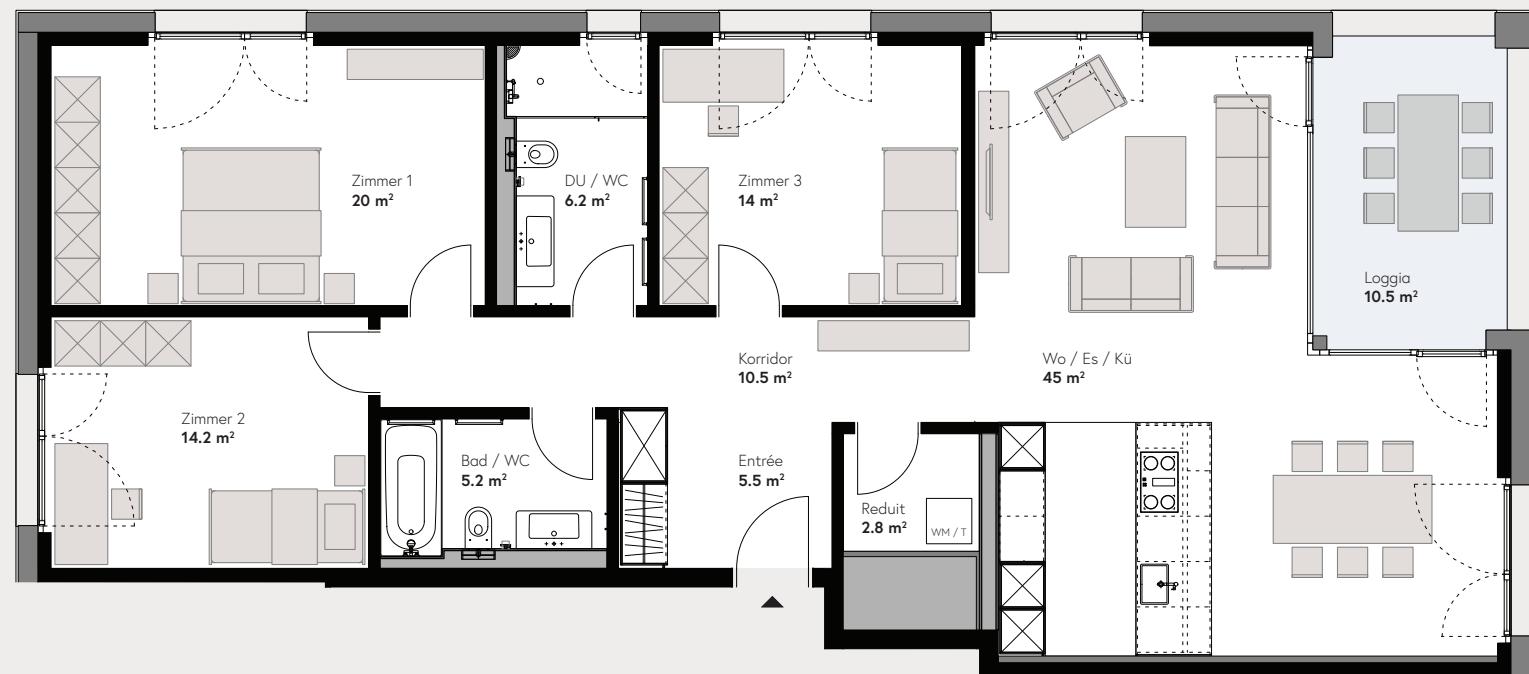

1 m (1:100)
N



Alte Mühle
SUHR

Wohnung D.0.2

Erdgeschoss

5½ Zimmer-Wohnung



Nettowohnfläche	136.8 m ²
Loggia	17.2 m ²
Keller	8.5 m ²

Nettowohnfläche

Wohnfläche (Innenkant) inklusiv nicht tragende Innenwände, Reduit exklusiv Loggien/Terrassen, Außenwände, Schächte, tragende Innenwände und Keller.

Planstand

Bautechnische und ausführungsbedingte Änderungen, Anpassungen und Toleranzen sowie Materialwechsel bleiben bis Bauvollendung vorbehalten. Bei den Flächen handelt es sich um Circa-Angaben.

Stand Mai 2025.

altemuehle-suhr.ch






Alte Mühle
SUHR

Wohnung D.1.3

1. Obergeschoss

4½ Zimmer-Wohnung

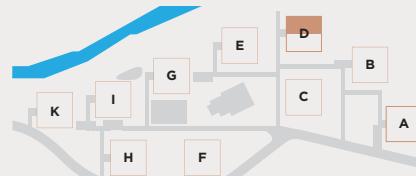

Nettowohnfläche	123.4 m ²
Loggia	11.8 m ²
Keller	8.5 m ²

Nettowohnfläche


Wohnfläche (Innenkant) inklusiv nicht tragende Innenwände, Reduit exklusiv Loggien/Terrassen, Außenwände, Schächte, tragende Innenwände und Keller.

Planstand

Bautechnische und ausführungsbedingte Änderungen, Anpassungen und Toleranzen sowie Materialwechsel bleiben bis Bauvollendung vorbehalten. Bei den Flächen handelt es sich um Circa-Angaben.

Stand Mai 2025.


altemuehle-suhr.ch

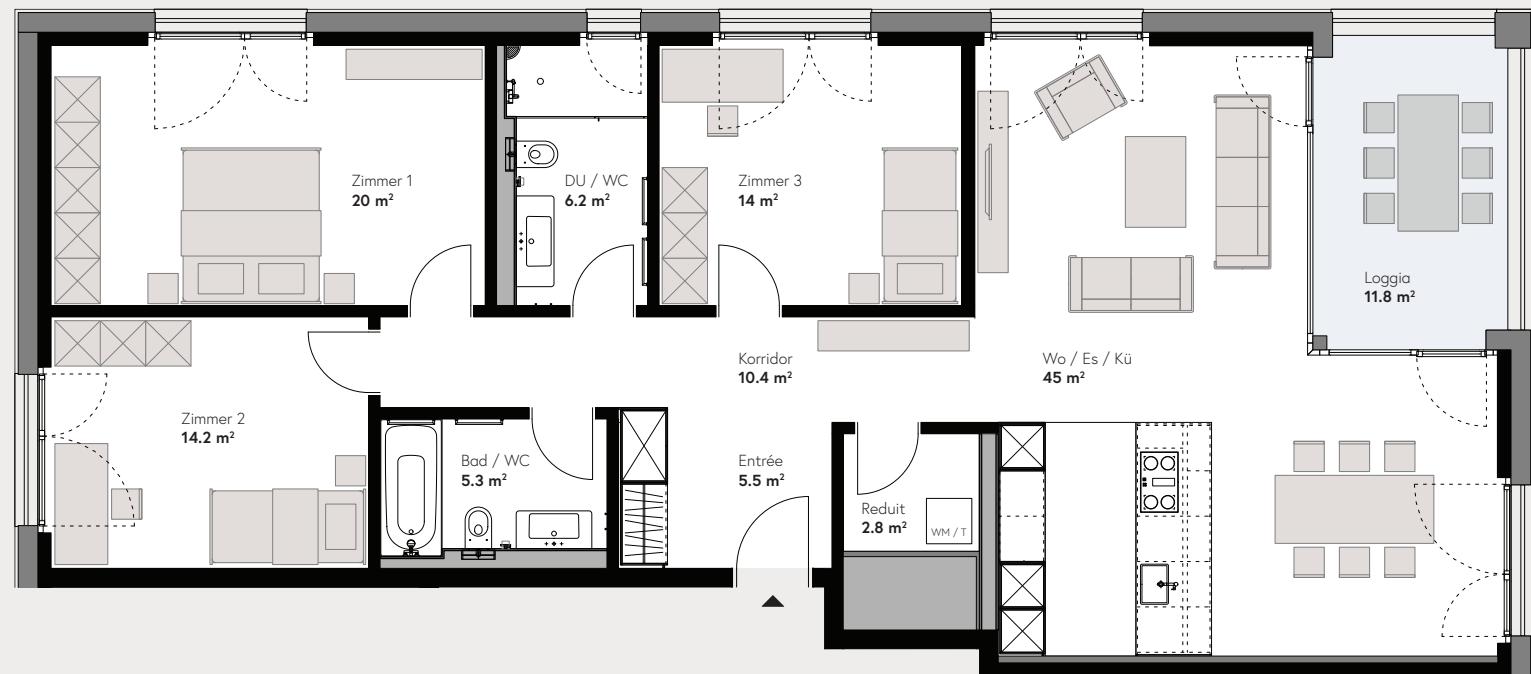

Wohnung D.1.4

1. Obergeschoss

3½ Zimmer-Wohnung

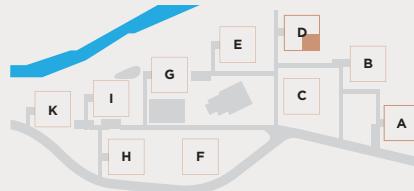

Nettowohnfläche	97.8 m ²
Loggia	11.8 m ²
Keller	8.1 m ²

Nettowohnfläche

Wohnfläche (Innenkant) inklusiv nicht tragende Innenwände, Reduit exklusiv Loggien/Terrassen, Außenwände, Schächte, tragende Innenwände und Keller.

Planstand

Bautechnische und ausführungsbedingte Änderungen, Anpassungen und Toleranzen sowie Materialwechsel bleiben bis Bauvollendung vorbehalten. Bei den Flächen handelt es sich um Circa-Angaben.

Stand Mai 2025.


altemuehle-suhr.ch



Wohnung D.1.5

1. Obergeschoss

2½ Zimmer-Wohnung

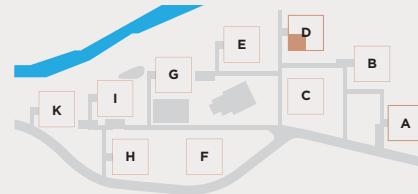

Nettowohnfläche	63.1 m ²
Loggia	8.4 m ²
Keller	5.8 m ²


Nettowohnfläche

Wohnfläche (Innenkant) inklusiv nicht tragende Innenwände, Reduit exklusiv Loggien/Terrassen, Außenwände, Schächte, tragende Innenwände und Keller.

Planstand

Bautechnische und ausführungsbedingte Änderungen, Anpassungen und Toleranzen sowie Materialwechsel bleiben bis Bauvollendung vorbehalten. Bei den Flächen handelt es sich um Circa-Angaben.

Stand Mai 2025.

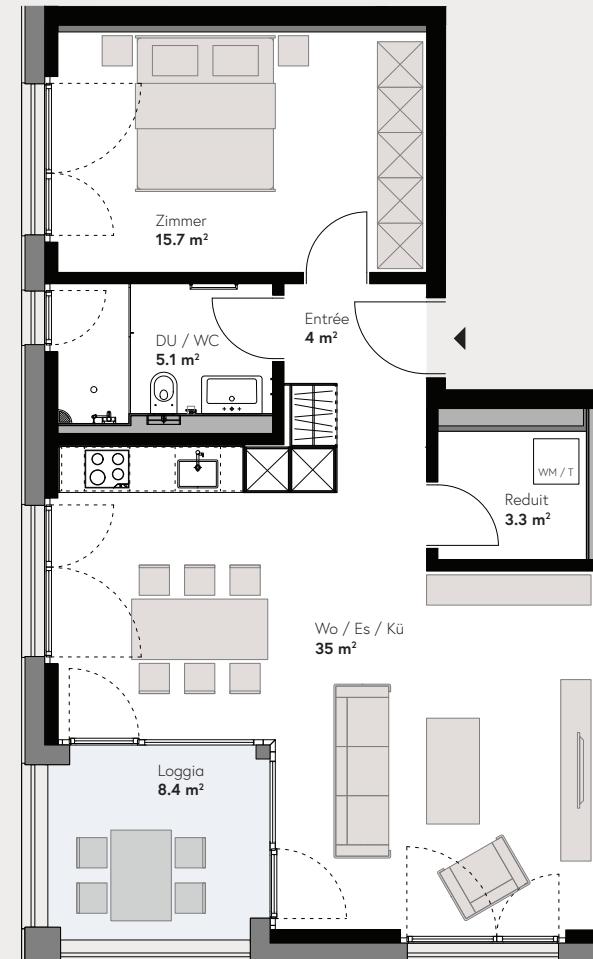

altemuehle-suhr.ch





Alte Mühle
SUHR

Wohnung D.2.6

2. Obergeschoss

4½ Zimmer-Wohnung



Nettowohnfläche	123.4 m ²
Loggia	11.8 m ²
Keller	8.5 m ²

Nettowohnfläche


Wohnfläche (Innenkant) inklusiv nicht tragende Innenwände, Reduit exklusiv Loggien/Terrassen, Außenwände, Schächte, tragende Innenwände und Keller.

Planstand

Bautechnische und ausführungsbedingte Änderungen, Anpassungen und Toleranzen sowie Materialwechsel bleiben bis Bauvollendung vorbehalten. Bei den Flächen handelt es sich um Circa-Angaben.

Stand Mai 2025.

altemuehle-suhr.ch

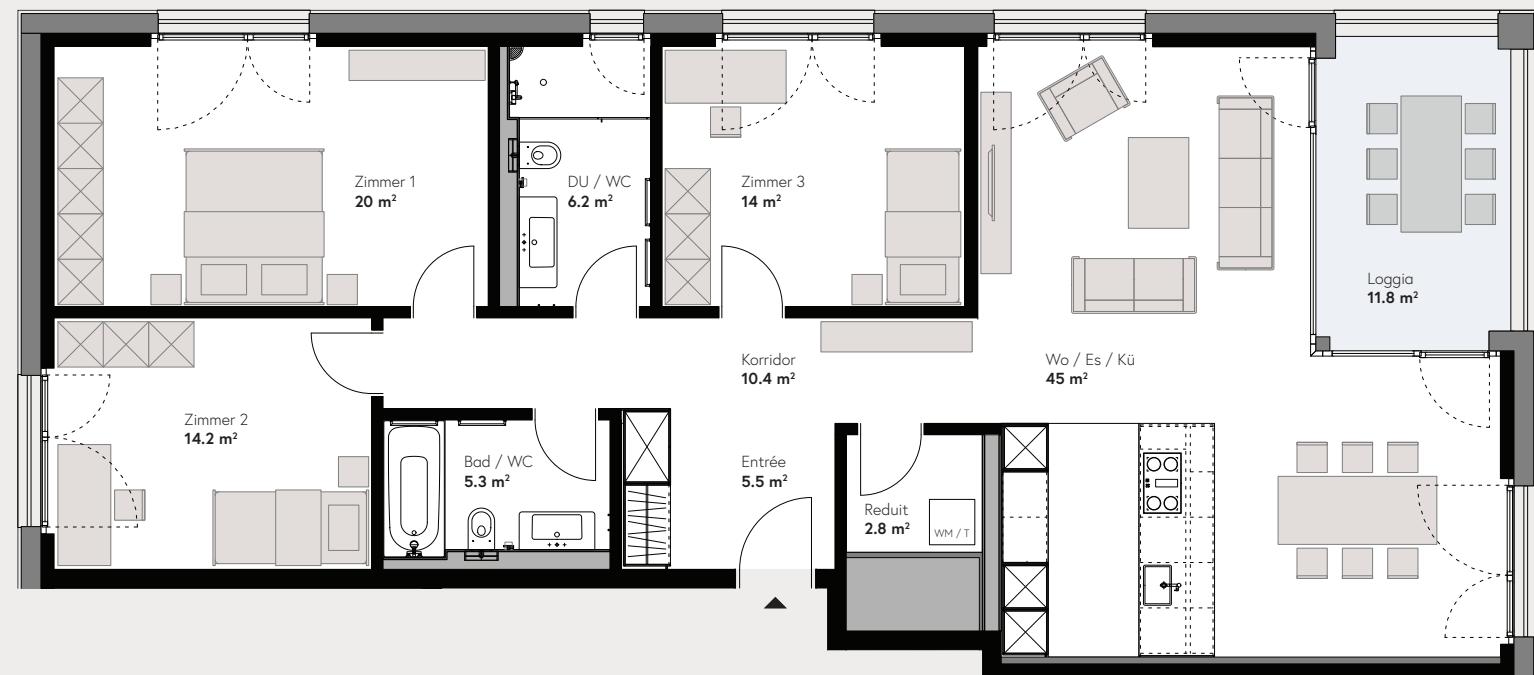

Wohnung D.2.7
2. Obergeschoss

3½ Zimmer-Wohnung



Nettowohnfläche	97.8 m ²
Loggia	11.8 m ²
Keller	8.1 m ²

Nettowohnfläche


Wohnfläche (Innenkant) inklusiv nicht tragende Innenwände, Reduit exklusiv Loggien/Terrassen, Außenwände, Schächte, tragende Innenwände und Keller.

Planstand

Bautechnische und ausführungsbedingte Änderungen, Anpassungen und Toleranzen sowie Materialwechsel bleiben bis Bauvollendung vorbehalten. Bei den Flächen handelt es sich um Circa-Angaben.

Stand Mai 2025.

altemuehle-suhr.ch

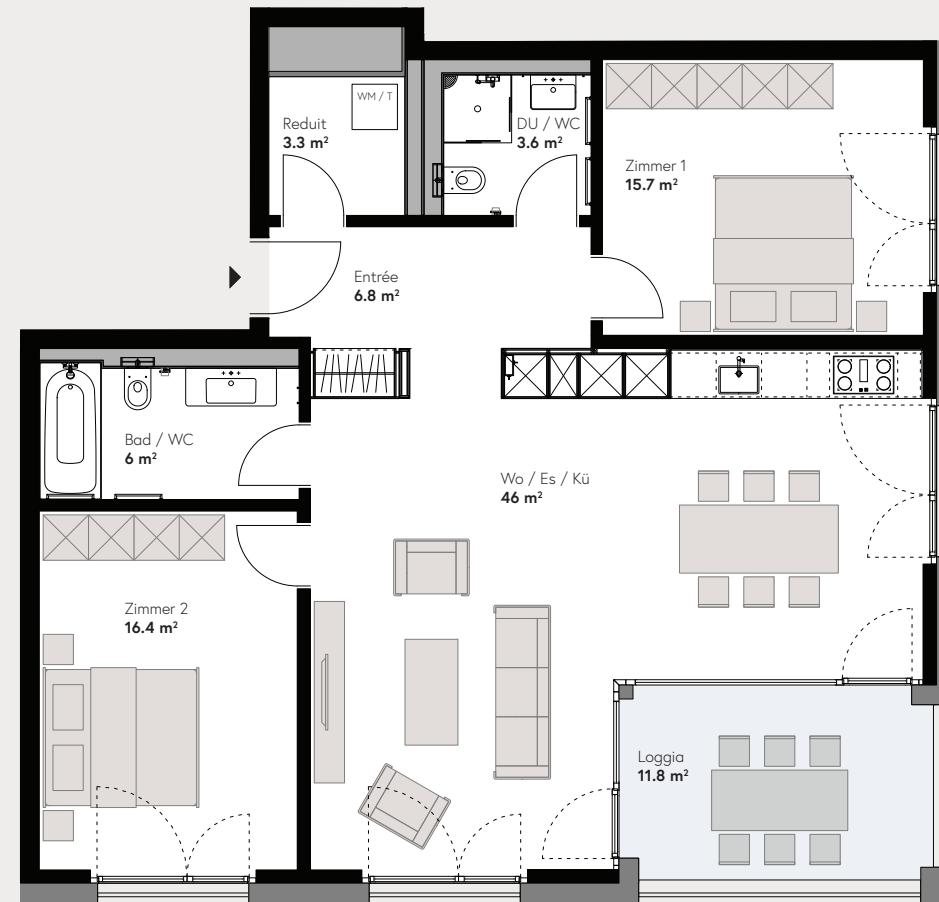

Wohnung D.2.8

2. Obergeschoss

2½ Zimmer-Wohnung



Nettowohnfläche	63.1 m ²
Loggia	8.4 m ²
Keller	5.8 m ²


Nettowohnfläche

Wohnfläche (Innenkant) inklusiv nicht tragende Innenwände, Reduit exklusiv Loggien/Terrassen, Außenwände, Schächte, tragende Innenwände und Keller.

Planstand

Bautechnische und ausführungsbedingte Änderungen, Anpassungen und Toleranzen sowie Materialwechsel bleiben bis Bauvollendung vorbehalten. Bei den Flächen handelt es sich um Circa-Angaben.

Stand Mai 2025.

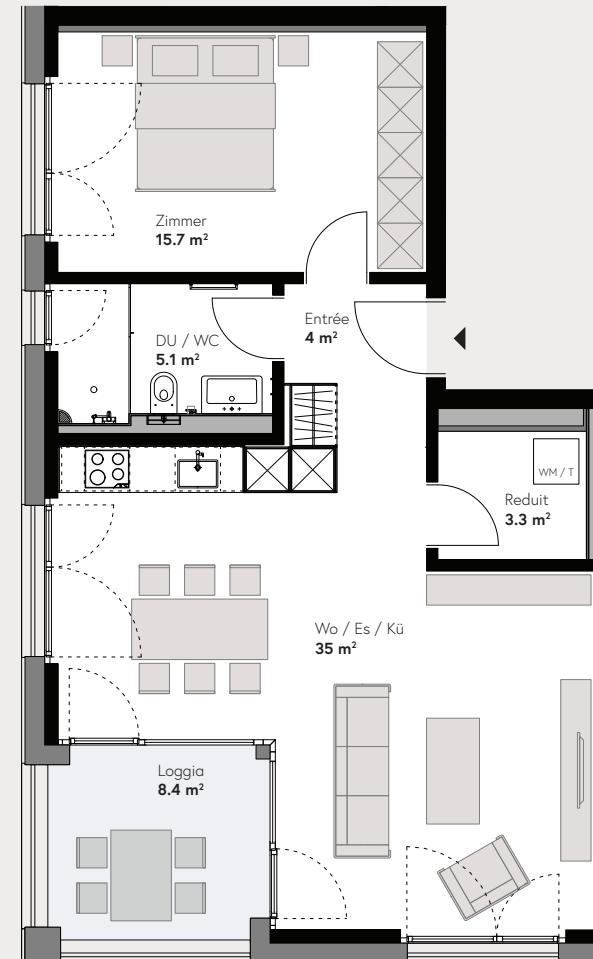

altemuehle-suhr.ch






Alte Mühle
SUHR

Wohnung D.3.9

3. Obergeschoss

4½ Zimmer-Wohnung

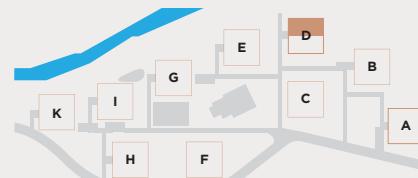

Nettowohnfläche	123.4 m ²
Loggia	11.8 m ²
Keller	8.1 m ²

Nettowohnfläche


Wohnfläche (Innenkant) inklusiv nicht tragende Innenwände, Reduit exklusiv Loggien/Terrassen, Außenwände, Schächte, tragende Innenwände und Keller.

Planstand

Bautechnische und ausführungsbedingte Änderungen, Anpassungen und Toleranzen sowie Materialwechsel bleiben bis Bauvollendung vorbehalten. Bei den Flächen handelt es sich um Circa-Angaben.

Stand Mai 2025.

altemuehle-suhr.ch

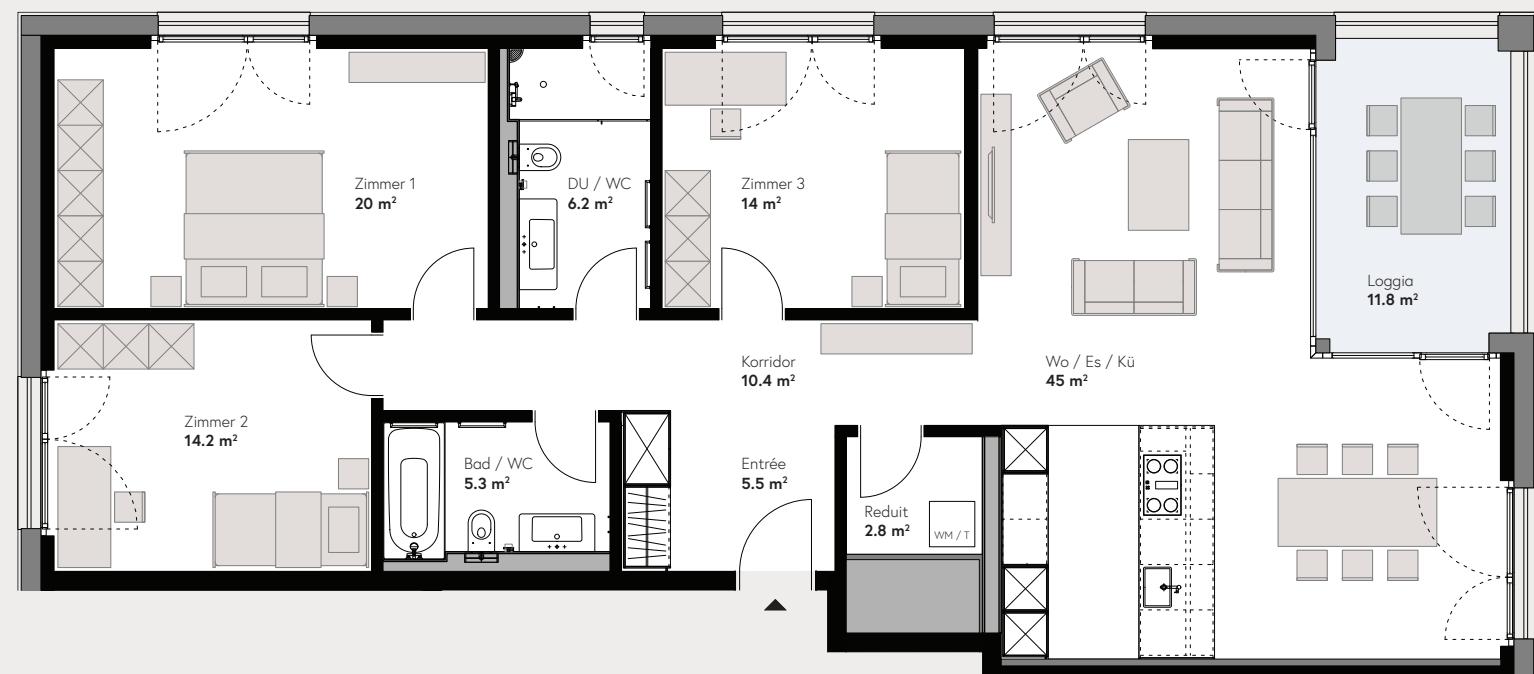

Wohnung D.3.10
3. Obergeschoss

3½ Zimmer-Wohnung



Nettowohnfläche	97.6 m ²
Loggia	11.8 m ²
Keller	8.1 m ²

Nettowohnfläche

Wohnfläche (Innenkant) inklusiv nicht tragende Innenwände, Reduit exklusiv Loggien/Terrassen, Außenwände, Schächte, tragende Innenwände und Keller.

Planstand

Bautechnische und ausführungsbedingte Änderungen, Anpassungen und Toleranzen sowie Materialwechsel bleiben bis Bauvollendung vorbehalten. Bei den Flächen handelt es sich um Circa-Angaben.

Stand Mai 2025.

altemuehle-suhr.ch



Wohnung D.3.11

3. Obergeschoss

2½ Zimmer-Wohnung



Nettowohnfläche	63.1 m ²
Loggia	8.4 m ²
Keller	8.1 m ²


Nettowohnfläche

Wohnfläche (Innenkant) inklusiv nicht tragende Innenwände, Reduit exklusiv Loggien/Terrassen, Außenwände, Schächte, tragende Innenwände und Keller.

Planstand

Bautechnische und ausführungsbedingte Änderungen, Anpassungen und Toleranzen sowie Materialwechsel bleiben bis Bauvollendung vorbehalten. Bei den Flächen handelt es sich um Circa-Angaben.

Stand Mai 2025.

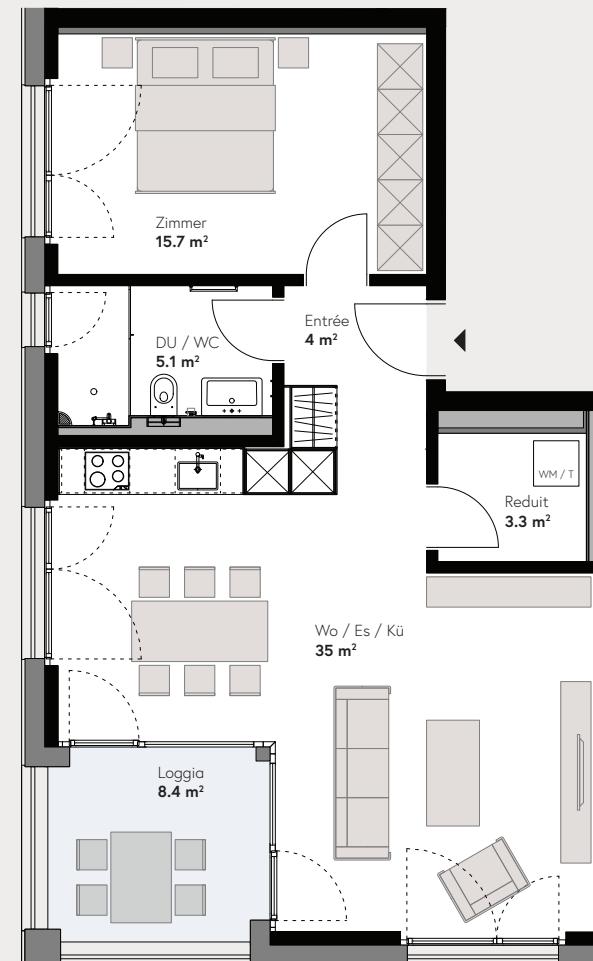


altemuehle-suhr.ch



Wohnung D.4.12

Attika

3½ Zimmer-Wohnung

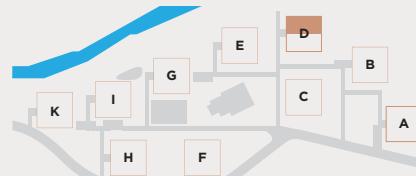

Nettowohnfläche	74.2 m ²
Terrasse	83.2 m ²
Keller	8.1 m ²

Nettowohnfläche


Wohnfläche (Innenkant) inklusiv nicht tragende Innenwände, Reduit exklusiv Loggien/Terrassen, Außenwände, Schächte, tragende Innenwände und Keller.

Planstand

Bautechnische und ausführungsbedingte Änderungen, Anpassungen und Toleranzen sowie Materialwechsel bleiben bis Bauvollendung vorbehalten. Bei den Flächen handelt es sich um Circa-Angaben.

Stand Mai 2025.


altemuehle-suhr.ch

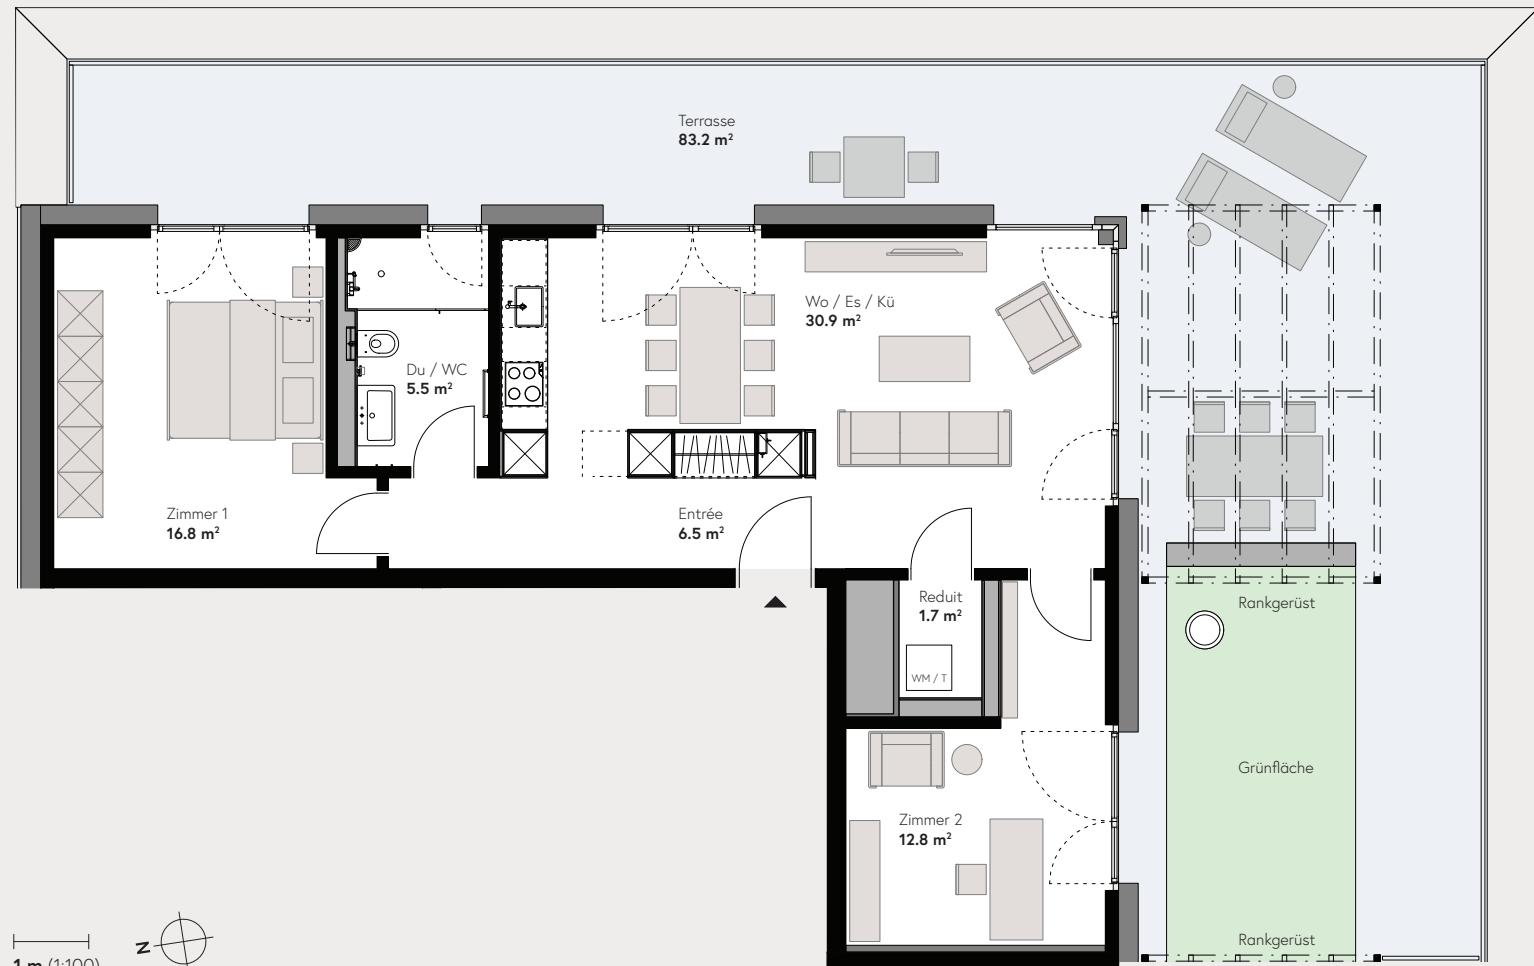

Wohnung D.4.13

Attika

3½ Zimmer-Wohnung

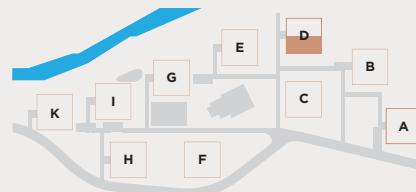

Nettowohnfläche	82.1 m ²
Terrasse	60.2 m ²
Keller	8.1 m ²

Nettowohnfläche

Wohnfläche (Innenkant) inklusiv nicht tragende Innenwände, Reduit exklusiv Loggien/Terrassen, Außenwände, Schächte, tragende Innenwände und Keller.

Planstand

Bautechnische und ausführungsbedingte Änderungen, Anpassungen und Toleranzen sowie Materialwechsel bleiben bis Bauvollendung vorbehalten. Bei den Flächen handelt es sich um Circa-Angaben.

Stand Mai 2025.

altemuehle-suhr.ch

